

T.C. DİLOVASI BELEDİYESİ
TAVŞANCIL DÜZENLEME BÖLGESİ
ASKI (PARSELASYON) HARİTASI

4 515 600

4 515 500


4 515 400

4 515 300

463 700

463 800

463 900

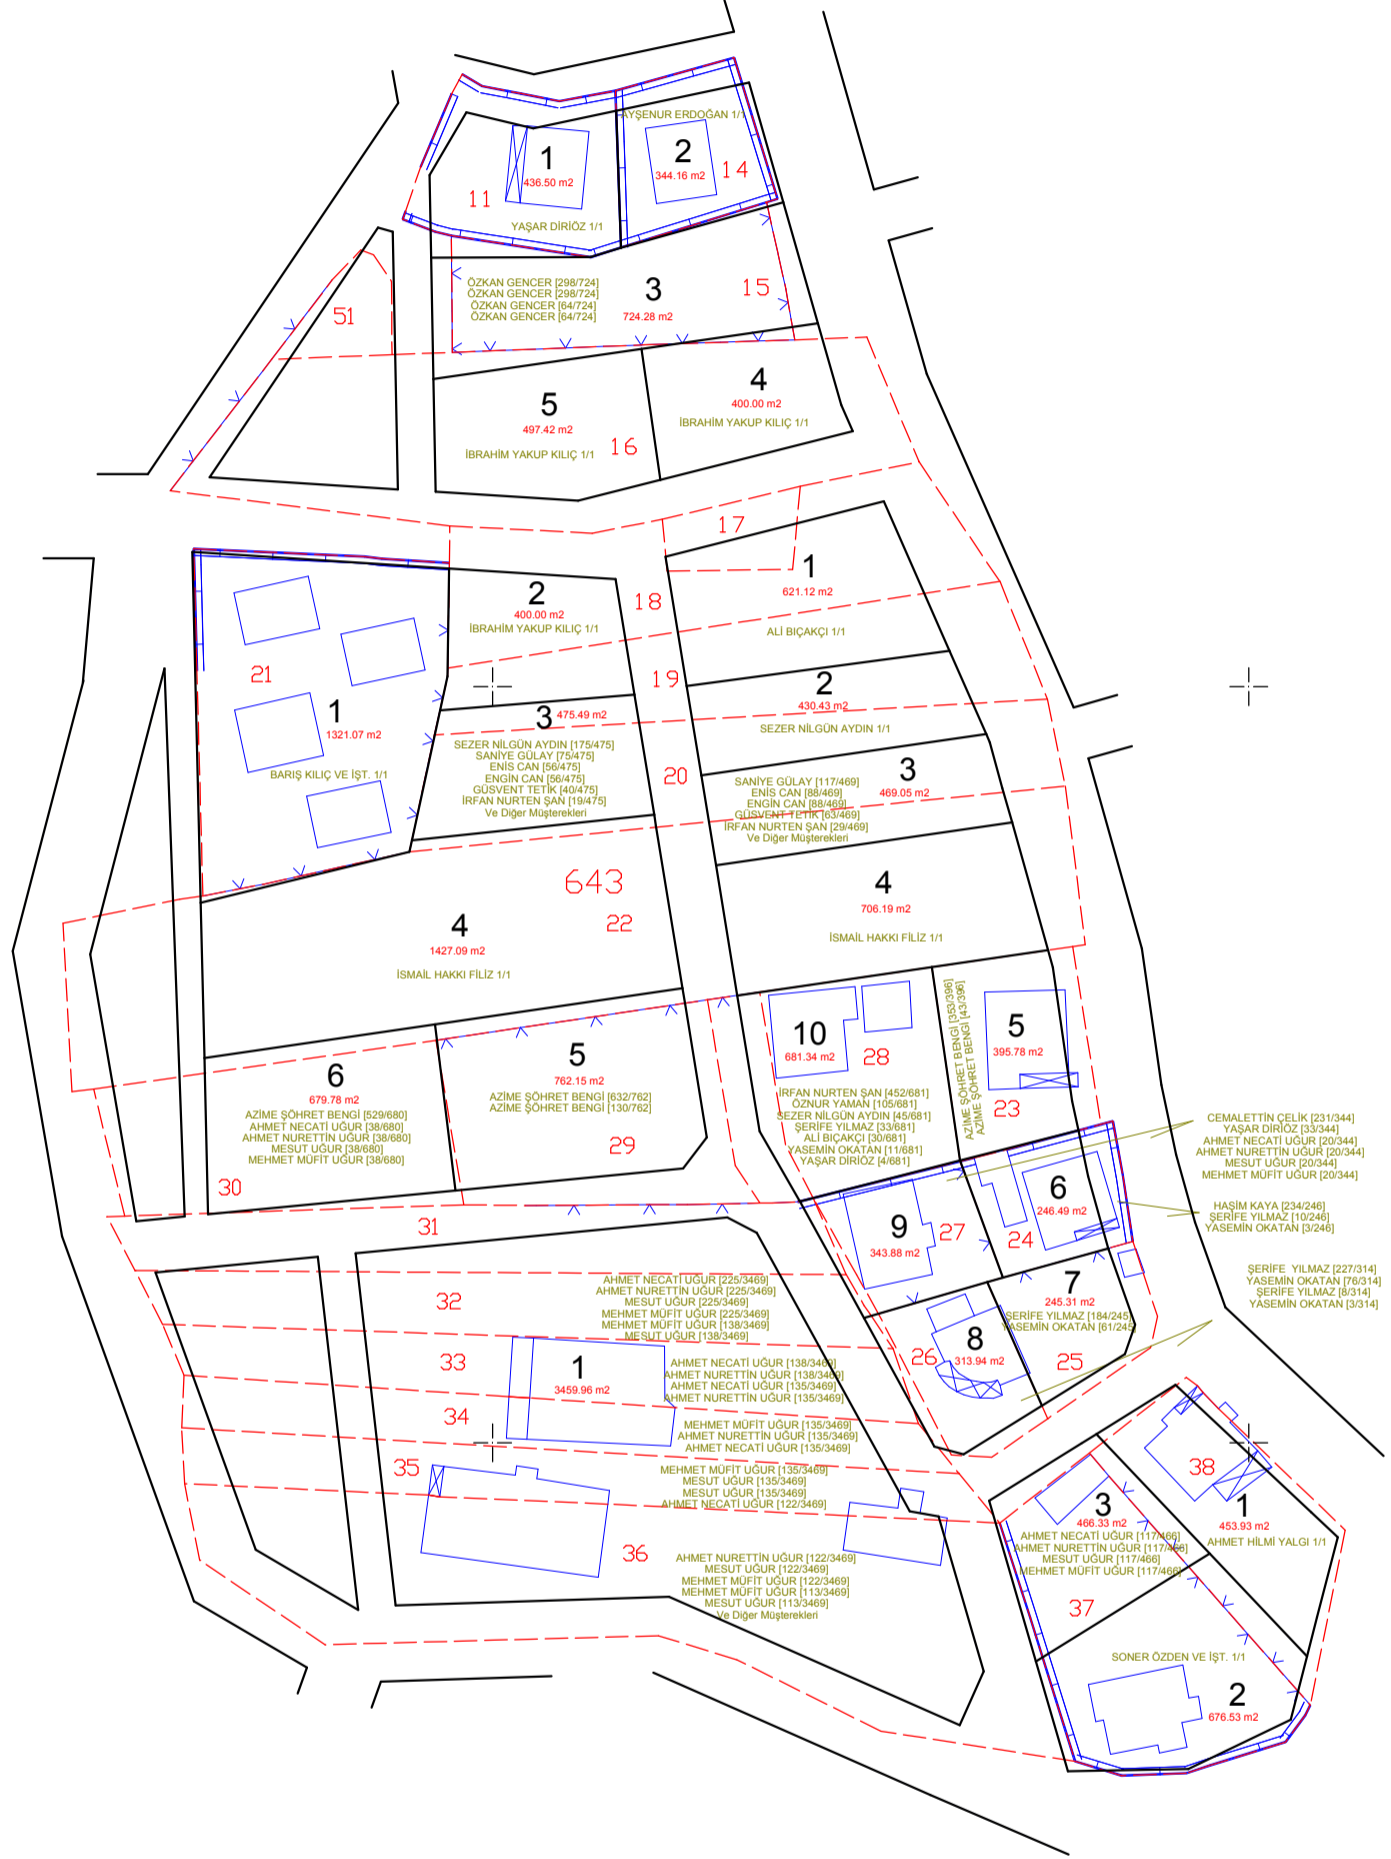

PROJE ÖZELLİKLERİ

ELİPSOİD : GRS80
DATUM : ITRF - 96
BAŞLANGIÇ EPOKU : 2005.00
PROJEKSİYON : UTM (3)

DÜZENLEME SINIR KROKİSİ
KADASTRAL PARSEL SINIRI
İMAR PARSEL SINIRI

YÜKLENİCİ



Karabaş Mah. Cumhuriyet Cad.
Aşem-1 Apt.No:174 K:2D:3
Tel: (262)321 58 83 İZMİT / KOCAELİ
www.dogusharita.com

Belediye Encümeninin / / tarih vesayılı
kararı ile belde yararına uygun olmakla tasdik olunur.

KONTROL EDEN

ONAY