

T.C. DİLOVASI BELEDİYESİ
TAVŞANCIL 490 ve 491 ADALAR
ASKI (PARSELASYON) HARİTASI

4515500.00

4515400.00


4515300.00

4515200.00

463400.00

463500.00

463600.00

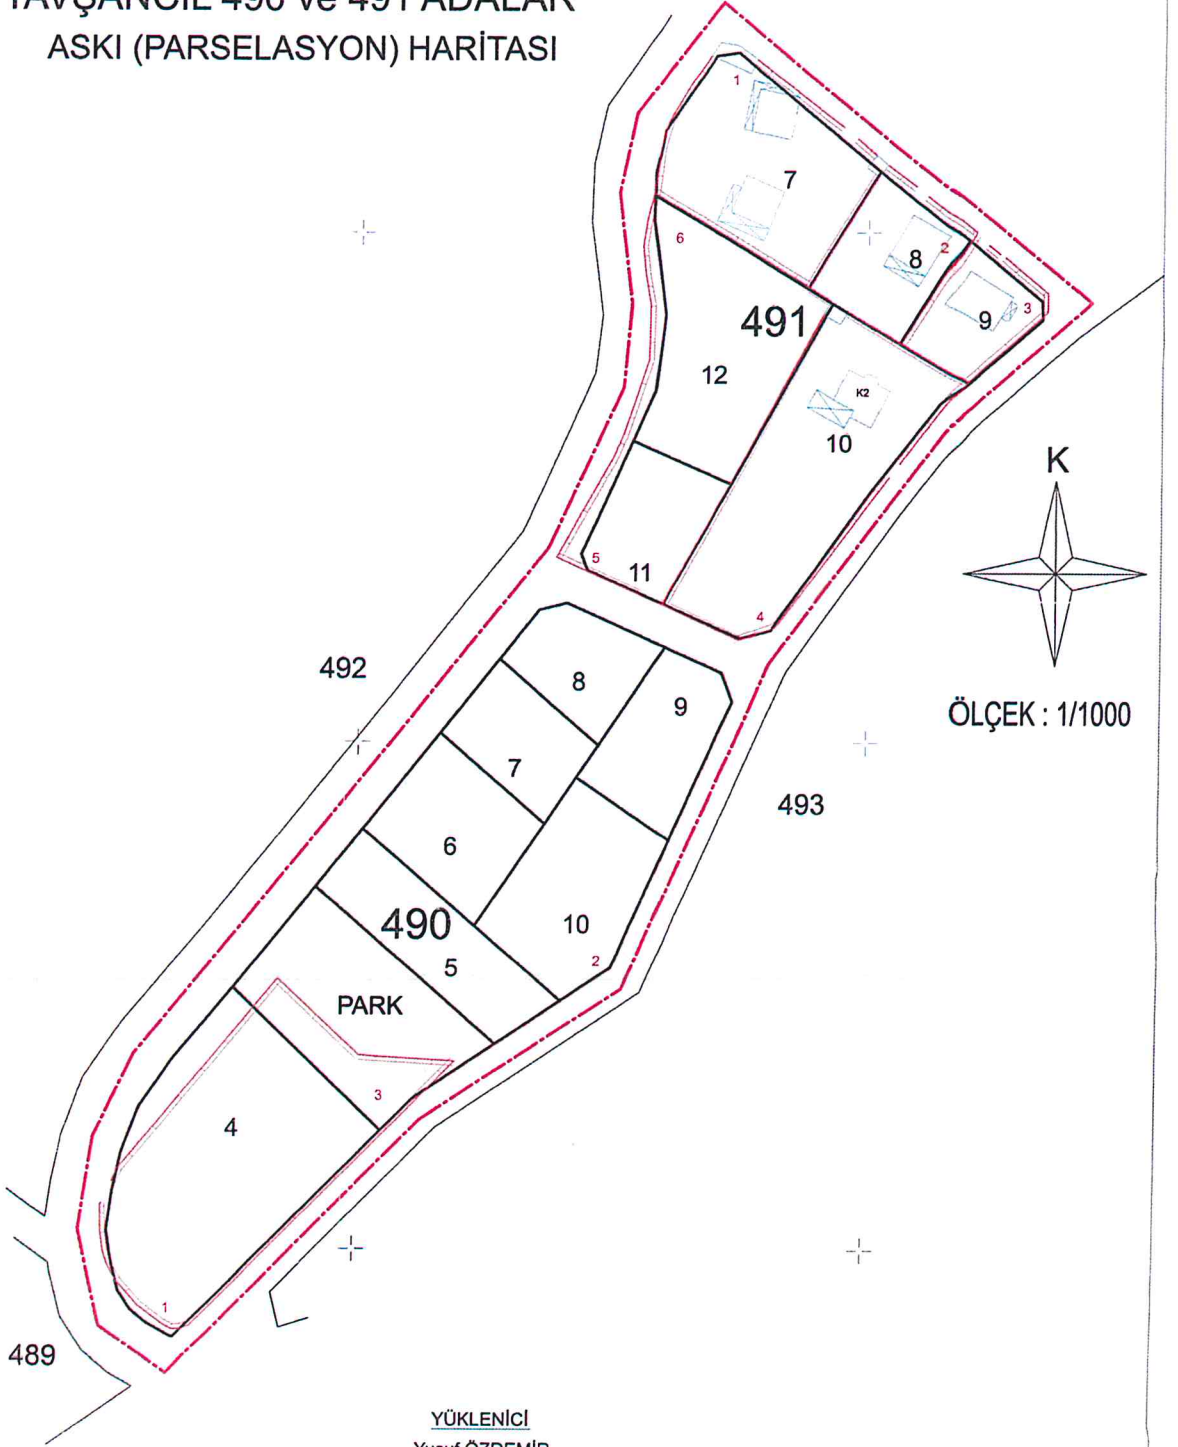

ÖLÇEK : 1/1000

YÜKLENİCİ

Yusuf ÖZDEMİR

HARİTA-KADASTRO MÜHENDİSİ

DOĞUŞ
HARİTA LTD.ŞTİ.

Karabaş Mah.Cumhuriyet Cad.216 Sayılı Büyükşehir Belediyesi Kanununun
Aygem-1 Aql.No:174 K2D3
Tel: (262)321 58 83 İZMİR / KOCAELİ b Maddesi ile ilgili Kocaeli Büyükşehir
Belediyesi E-İmaratın 22.06.2021 Tarih.
535 Sayılı Kararı ile Uygun Görülmüştür

Hakan İLHAN
Harita Y. Müh.
İmar Uygulama Şefi

Yılmaz İNCE
Plan ve Proje Müdürü

ASKI İLAN TUTANAĞI

İlçemiz Tavşancıl Mahallesi sınırları dahilinde 19/06/2003 tarih ve 9855 sayılı Bursa Kültür varlıkları koruma kurulu tarafından onaylanan 1/1000 ölçekli Koruma Amaçlı Uygulama İmar Planına göre 490 ada 1 ve 2 parseller ile 491 ada 1, 2, 3, 4, 5 ve 6 nolu parsellerde, parselasyon işlemlerinin yapılması için, 3194 sayılı İmar Kanununun 18. Maddesi gereğince İmar Uygulaması (Şuyulandırma) yapım işi için Belediye Encümeninin 11/11/2020 tarih ve 263 sayılı oturumunda kararı alınmış ve İmar uygulaması işlemlerine başlanılmıştır.

İlçemiz Tavşancıl mahallesi sınırları dahilinde 3194 sayılı İmar Kanununun 18. maddesi gereğince İmar uygulaması, (Şuyulandırma) yapımı, imar uygulaması askı aşamasına geldiğinden Harita ve Dağıtım cetvellerinin incelenmesi için 1 ay süreyle askıya çıkarılması, hususunda Belediye Encümeninin 03/03/2021 tarih ve 62 sayılı oturumunda karara bağlanmıştır. Parselasyon planları 5216 sayılı Büyükşehir Belediyesi Kanununun 7. maddesi gereğince Kocaeli Büyük Şehir Belediye Encümeninin 23/06/2021 tarih ve 535 sayılı kararı ile onaylanmıştır.

3194 sayılı İmar Kanununun 18. Maddesi gereğince İmar Uygulaması (Şuyulandırma) Harita ve Dağıtım cetvelleri 02/08/2021 tarihinden itibaren 1 (Bir) ay süre ile askıya çıkarılmıştır.

İlgililere ilanen duyurulur.

Nuh MEMİŞ
Harita Kad. Tekn.

Yunus BABAT
Harita Mühendisi

Yılmaz İNCE
Plan ve Proje Müdürü

Muhyettin GÜLTEKİN
Belediye Başkanı a.
Başkan Yardımcısı