T.C. DİLOVASI BELEDİYESİ
TAVŞANCIL DÜZENLEME BÖLGESİ
ASKI (PARSELASYON) HARİTASI

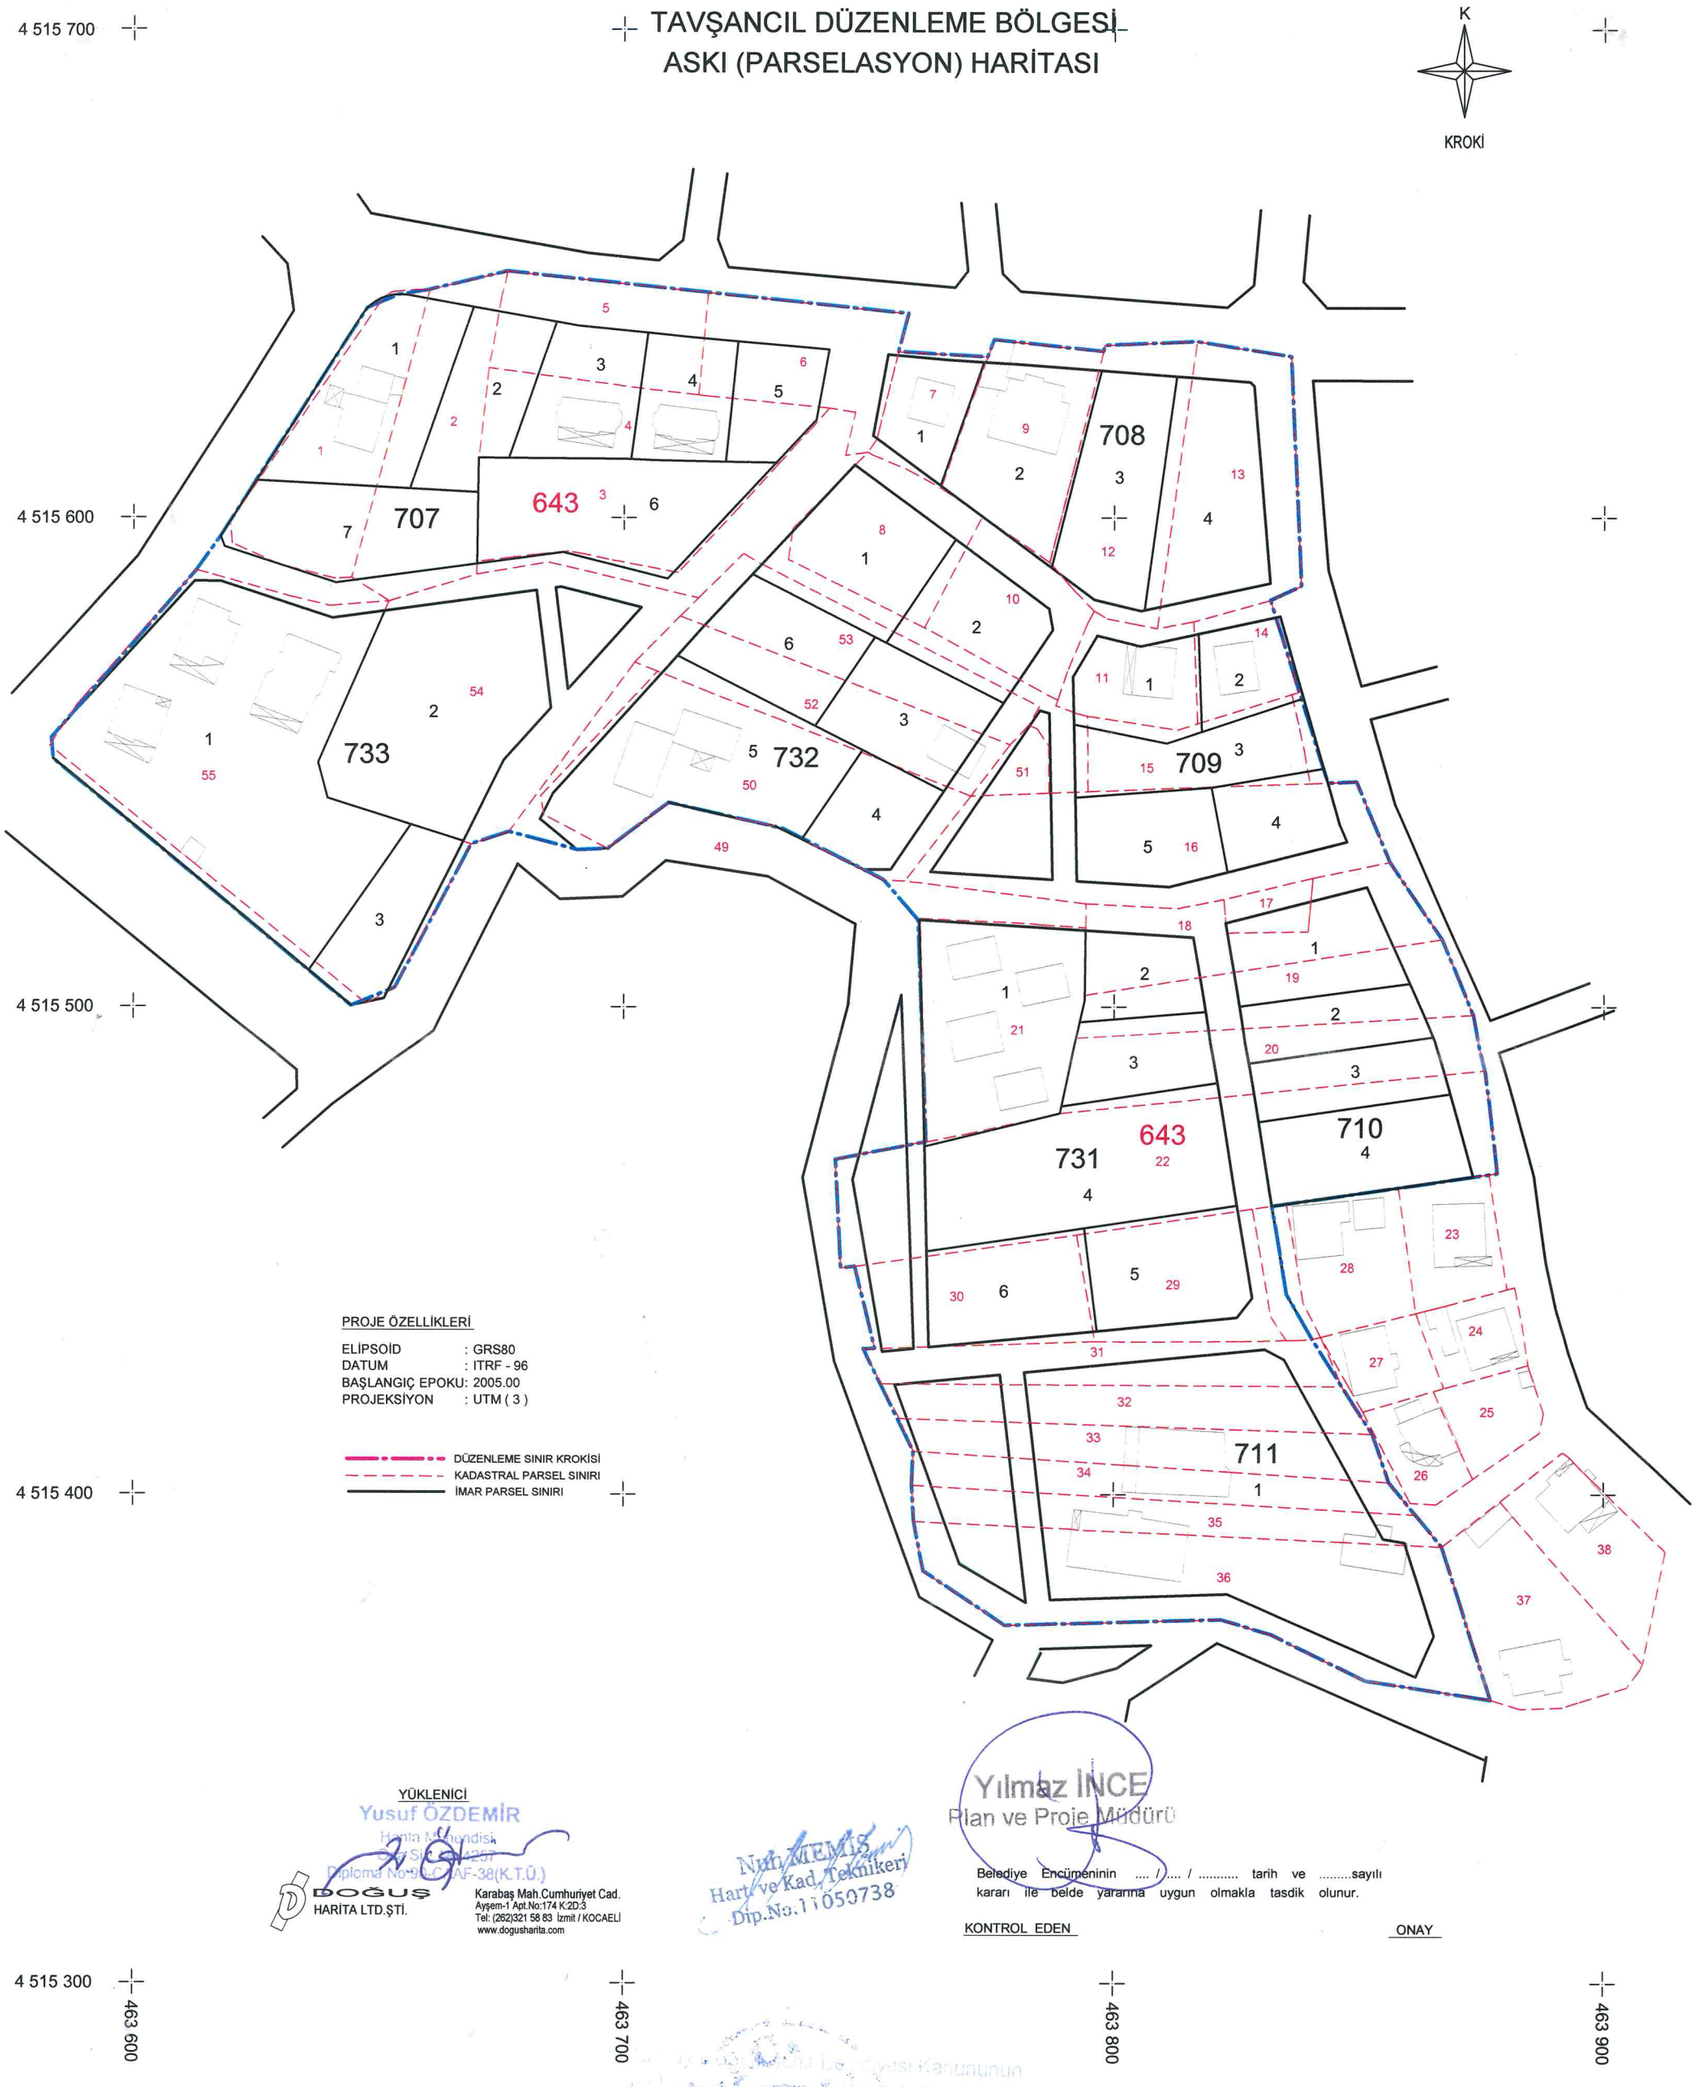

PROJE ÖZELLİKLERİ

ELİPSOİD : GRS80
DATUM : ITRF - 96
BAŞLANGIÇ EPOKU: 2005.00
PROJEKSİYON : UTM (3)

DÜZENLEME SINIR KROKİSİ
KADASTRAL PARSEL SINIRI
İMAR PARSEL SINIRI

YÜKLENİCİ
Yusuf ÖZDEMİR
Harita Mühendisi
Oda Sicil No:4257
Diploma No:90-CAAF-38(K.T.Ü.)
DOĞUŞ HARİTA LTD.ŞTİ.
Karabaş Mah.Cumhuriyet Cad.
Ayşem-1 Apt.No:174 K:2D:3
Tel: (262)321 58 83 İzmit / KOCAELİ
www.dogusharita.com

Nuh MEMİŞ
Hart. ve Kad. Teknikeri
Dip.No.11050738

Yılmaz İNCE
Plan ve Proje Müdürü

Belediye Encümeninin .... / .... / ..... tarih ve .....sayılı kararı ile belde yararına uygun olmakla tasdik olunur.

KONTROL EDEN

ONAY

2081

15.12.2021

Serkan ONUR
Har. Yük. Mühendisi
Harita Şube Müdürü