T.C.
DİLOVASI BELEDİYESİ
MUALLİM (DİLİSKELESİ) İMAR UYGULAMASI
ASKI (PARSELASYON) HARİTASI

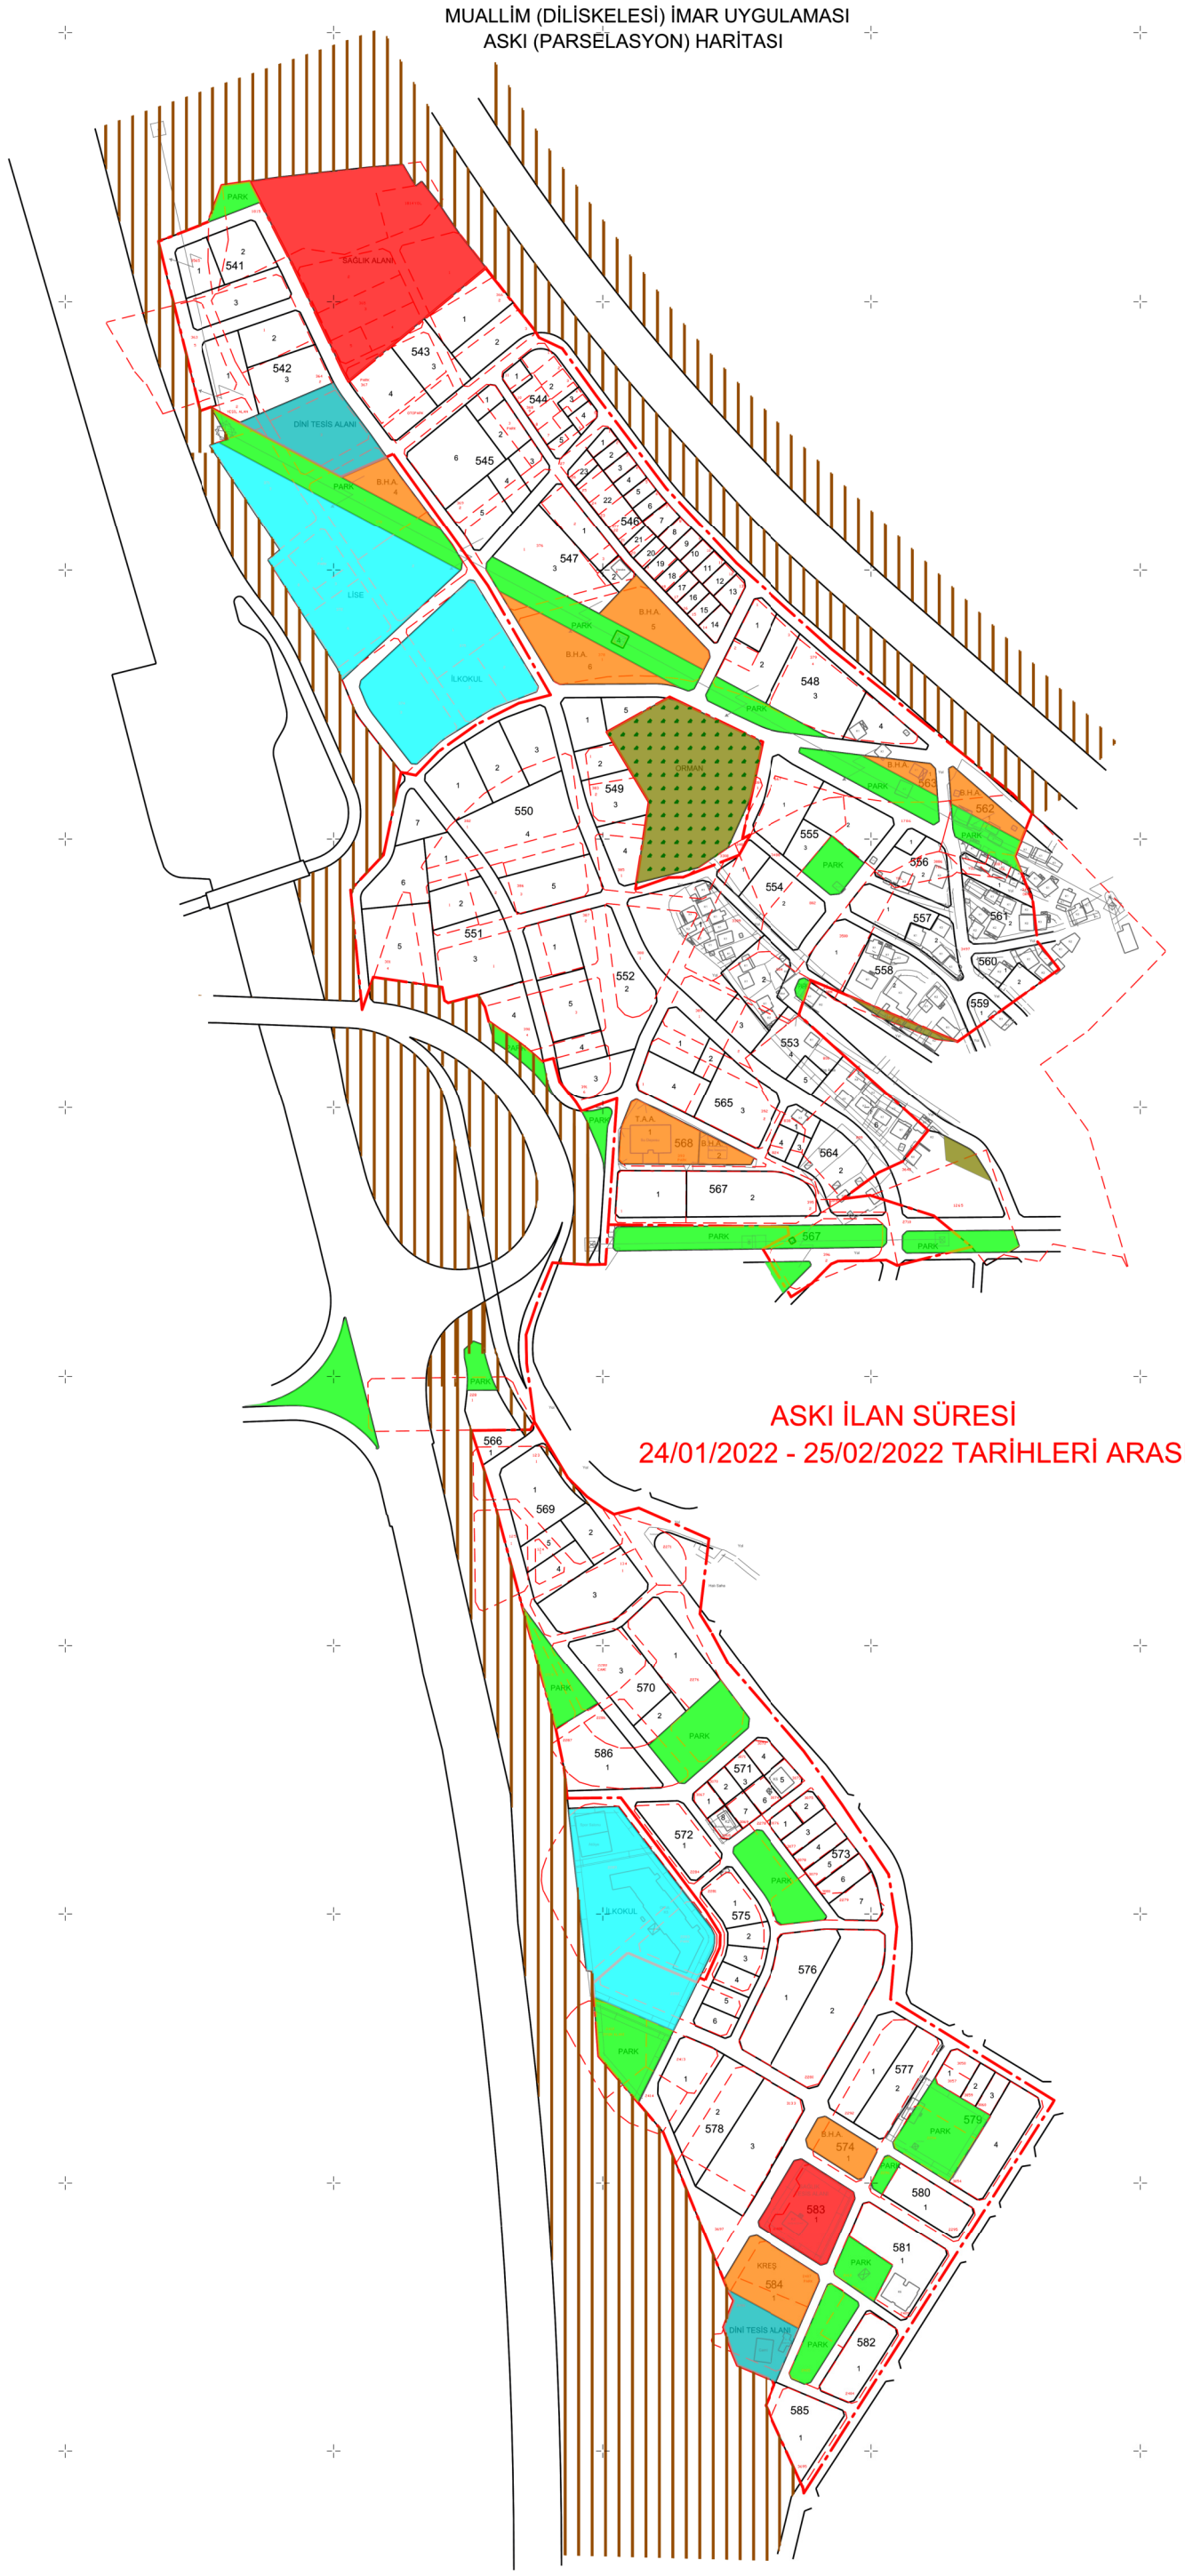

ASKI İLAN SÜRESİ
24/01/2022 - 25/02/2022 TARİHLERİ ARASI

LEJANT	
	KADASTRO PARSELLERİ
	UYGULAMA PARSELLERİ
	DÜZENLEME SINIRI

YÜKLENİCİ

YUSUF ÖZDEMİR
HARİTA -KADASTRO MÜHENDİSİ

DOĞUŞ HARİTA LTD.ŞTİ.
Karabaş Mah. Cumhuriyet Cad. Sakarya Apt. No:64/1 KE:21
Tel: (262)321 56 83 İzmit / KOCAELİ
www.dogusharita.com

KONTROL EDEN

ONAY

4 517 400
4 517 200
4 517 000
4 516 800
4 516 600
4 516 400
4 516 200
4 516 000
4 515 800
4 515 600
4 515 400

458 800
459 000
459 200
459 400
459 600
459 800
460 000